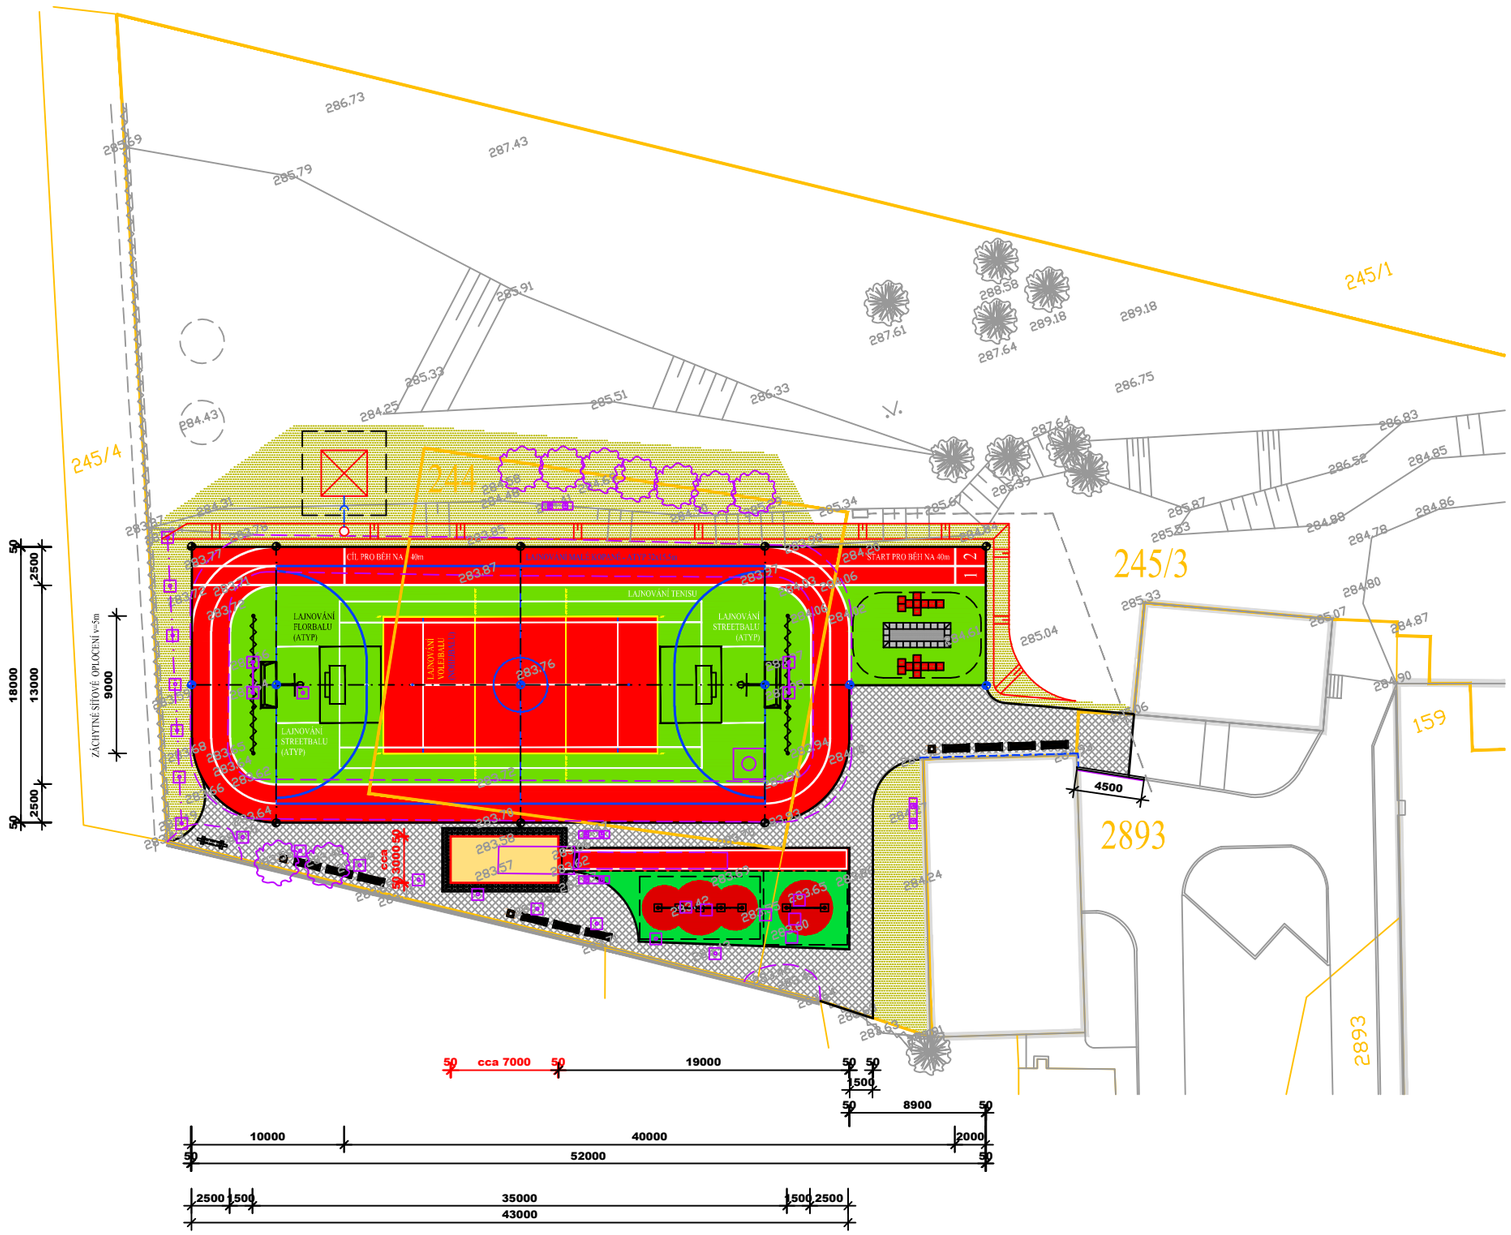


## LEGENDA OPLOCENÍ

- STÁV.OPLOCENÍ AREÁLU (BEZ ZÁSAHU)
- ZÁCHYTNÉ SÍŤOVÉ OPLOCENÍ v=5m

## LEGENDA MOBILIÁŘE

| | |
|---|---|
| LAVIČKA BEZ OPĚRADLA VČ.KOTV.DO BET.ZÁKLADKU 200/500/200mm | 10ks |
| ODPADKOVÝ KOŠ VČ.KOTVENÍ DO BET.ZÁKLADKU 450/450/300mm | 3ks |
| STOJAN NA SLOUPKY VČ.KOTVENÍ DO BET.ZÁKLADKŮ 500/200/200mm | 1ks |

## LEGENDA

| | |
|---|---|
| ORIENTAČNÍ ZÁKRES HRANIC KN | 244, 245/3 a 2893 |
| ORIENTAČNÍ ZÁKRES STÁVAJÍCÍCH OBJEKTŮ | |
| STÁV.PLOCHY, PRVKY A KONSTRUKCE | |
| LIKVIDACE STÁV.PLOCH, PRVKŮ A KONSTRUKCÍ | |
| ZAHRADNÍ BET.OBRUBNÍK š=50mm V BET.LOŽI S OPĚROU | 249bm |
| SILNIČNÍ BET.OBRUBNÍK š=150mm V BET.LOŽI S OPĚROU | 4,5bm |
| SPEC.POLYMERBET.OBRUBNÍK š=60mm S GUM.KRYTEM V BET.LOŽI S OPĚROU (DOSKOČIŠTĚ SKOKU DO DÁLKY) | 20bm |
| NOPOVÁ FÓLIE š=1m | 12bm |

## LEGENDA PLOCH

| | |
|---|---|
| VODOPROPUSTNÝ JEDNOVRSTVÝ ODPRUŽENÝ TARTAN EPDM tl.10mm PRO VÍCEÚČELOVÁ HŘIŠTĚ VČ.PODKLADNÍ PRUŽNÉ PODLOŽKY tl.30mm | 867m2 |
| BEZP.DOPADOVÁ VRSTVA - LITÝ VODOPROPUSTNÝ JEDNOVRSTVÝ ODPRUŽENÝ POVRCH EPDM tl.10mm PRO DĚTSKÁ HŘIŠTĚ VČ.PODKL.PRUŽ.PODLOŽKY tl.60mm | 72m2 |
| NOVÁ PŘÍSTUPOVÁ PLOCHA Z BET.ZÁMKOVÉ DLAŽBY 100/200/tl.60mm DO VRSTEV ŠTĚRKODRTI (DDK) - bez pojezdu | 274m2 |
| PÍSKOVÉ PLOCHY (DOSKOČIŠTĚ SKOKU DO DÁLKY) | |
| POLYMERBET.LAPAČ PÍSKU S GUM.ROŠTEM (DOSKOČIŠTĚ SKOKU DO DÁLKY) | |
| TERÉNNÍ ZAPRAVENÍ A ZATRAVNĚNÍ | 429m2 |
| VIDITELNÉ BETONOVÉ PRVKY A KONSTRUKCE | |
| OSTATNÍ KONSTRUKCE A PLOCHY (BEZ ÚPRAV) | |

## VYTÝČENÍ STAVBY

DLE STÁVAJÍCÍCH OBJEKTŮ A HRANIC POZEMKŮ - vytyčeno k vnější hraně obrubníku nových zpevněných ploch (HŘIŠTĚ MUSÍ BÝT VYTYČENO GEODETEM!!)

±0.00 = _____ (MÍSTNĚ ZVOLENÁ ÚROVEŇ UMĚLÉHO SPORTOVNÍHO POVRCHU - u bet.obrubníků)

| | | | |
|---|---|---|---|
| PARÉ ČÍSLO: | AUTORIZACE: | *Projektová činnost ve výstavbě. Zvyšování a dokonalejší činnost, sjednocování odborných znalostí a poradců, příprava a zpracování návrhů GUI návrhů, projektů a technických prací. VÝZKUMNÉ A VÝVOJOVÉ SPORTOVIŠTĚ ZLÍN* *Jan Dudr - PROJEKTOVÁNÍ SPORTOVIŠŤ* *Osvobození 3778* *760 01 ZLÍN* *jan.dudr@centrum.cz, tel.606726164* *www.projektovani-sportovist.cz* *Projektování zázemí/návrhů bílé, dětských hřišť, sportovních areálů a školních sportovišť, fotbalových a hokejbalových hřišť, atletických areálů, tenisových a basketbalových kurtů, minigolfu, minivenkovního a atletického tréninku, um.sportoviště a zařízení sportovišť, odpočinkových a relaxačních zón, areálové parků, venkovních posilovacích center, tribun, lanové a bojištní dráhy, sportovně-rekreačních areálů, sportovního vybavení a sportovní architektury.* | |
| KRAJ: | OLOMOUCKÝ | | |
| MÍSTO STAVBY: | PASEKA | | |
| INVESTOR: | OBEC PASEKA<br>č.p.17<br>PSČ 783 97 | PROFESE: | STAVEBNÉ TECHNICKÉ ŘEŠENÍ |
| | | VYPRACOVAL: | JAN DUDR jan.dudr@centrum.cz tel.606726164 www.projektovani-sportovist.cz |
| NÁZEV STAVBY:<br>Víceúčelové hřiště<br>u ZŠ PASEKA | | ZODPOVĚDNÝ PROJEKTANT PROFESE: | ING.HANA ŠEVČÍKOVÁ |
| | | HLAVNÍ INŽENÝR PROJEKTU: | ING.HANA ŠEVČÍKOVÁ |
| STAVEBNÍ OBJEKTY:<br>BEZ ČLENĚNÍ | MĚŘÍTKO: 1:200 | KÓD PROJEKTU: | 17/2019 |
| | | STUPEŇ: | DUR+DSP |
| NÁZEV VÝKRESU:<br>KOORDINAČNÍ SITUAČNÍ VÝKRES | | DATUM: | 05/2019 |
| | | Č.VÝKRESU: | C3. ZM Č.: |