


ŘEZ A (1:50)

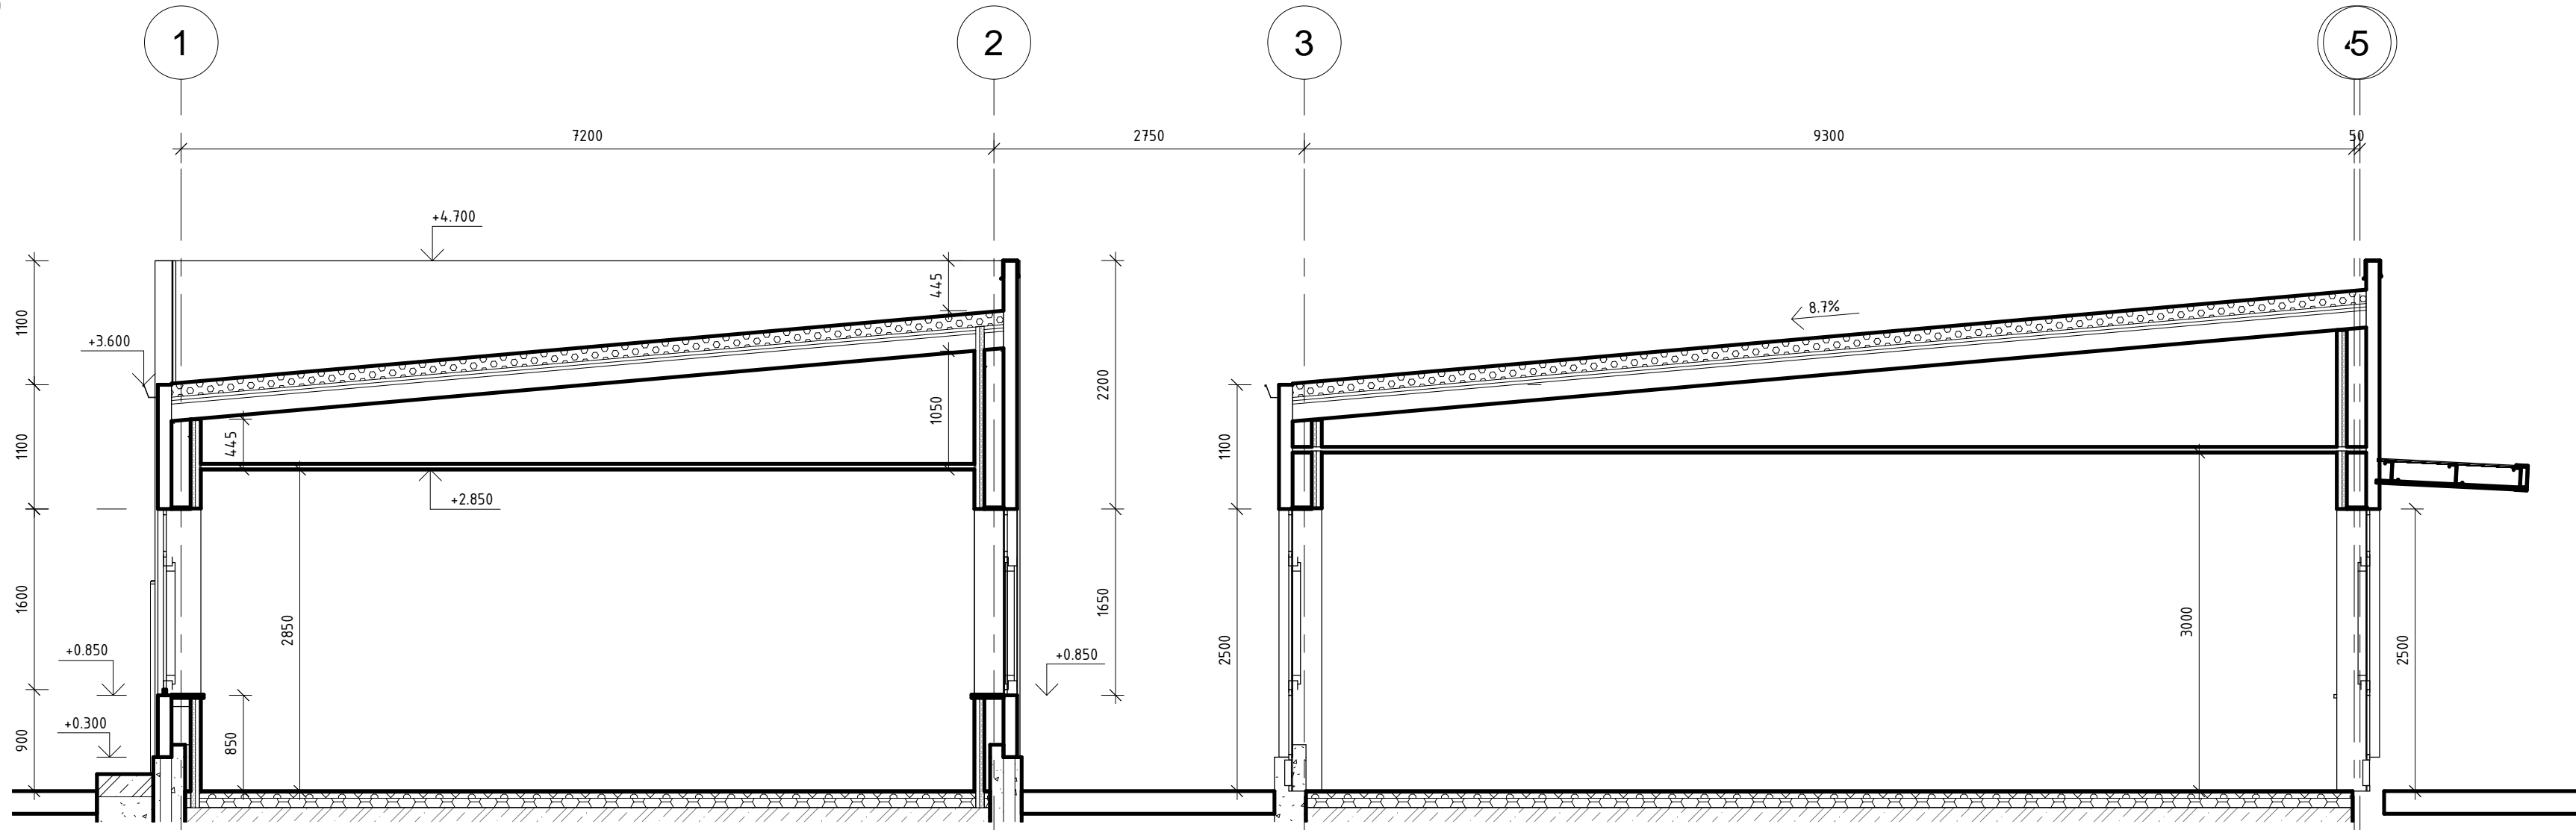


ŘEZ B (1:50)



TATO DOKUMENTACE JE ZPRACOVÁNA VÝHRADNĚ JAKO PŘÍLOHA K ŽÁDOSTI O O VYDÁNÍ SPOLEČNÉHO POVOLENÍ A NENÍ URČENA JAKO PROJEKTOVÁ DOKUMENTACE PRO PROVÁDĚNÍ STAVBY, JEJÍŽ ROZSAH UVÁDÍ PŘÍLOHA č. 13 K VYHL. č.499/2006 sb. V PLATNÉM ZNĚNÍ

0,000 = 275,450 m n.m. B.p.v.

| | | | | | | | | |
|-----------------------------|---|--|-------------------|--|-------|--|--------|--|
| ZMĚNA | a | | PROVEDL | | DATUM | | PODPIS | |
| | b | | | | | | | |
| | | | | | | | | |
| | c | | | | | | | |
| VYPRACOVAL | | | ODP. PROJEKTANT | | | <div> ING. ZDENĚK TOMEK - STAVEBNÍ FIRMA s.r.o. CERTIFIKÁT JAKOSTI ISO 9001, ISO 14001, OHSAS 18001</div> | | |
| Ing. Tábor | | | Ing. Tábor | | | | | |
| | | | | | | | | |
| | | | Obec Paseka | | | Obec Paseka č. p. 17 | | |
| | | | 783 97 Paseka | | | | | |
| ROZŠÍŘENÍ AREÁLU - ETAPA I. | | | | | | | | |
| ČÁST/PŘÍLOHA | | | Č. OBJEKTU | | | NÁZEV | | |
| D . 1 . 1 . | | | SO 01+SO 02+SO 03 | | | ARCHITEKTONICKO-STAVEBNÍ ŘEŠENÍ | | |
| ŘEZY | | | | | | STUPEŇ: | | |
| | | | | | | DUR/DSP | | |
| | | | | | | MĚŘÍTKO: | | |
| | | | | | | 1:50 | | |
| | | | | | | Č. P. | | |
| | | | | | | Č. V. | | |
| | | | | | | 06 | | |