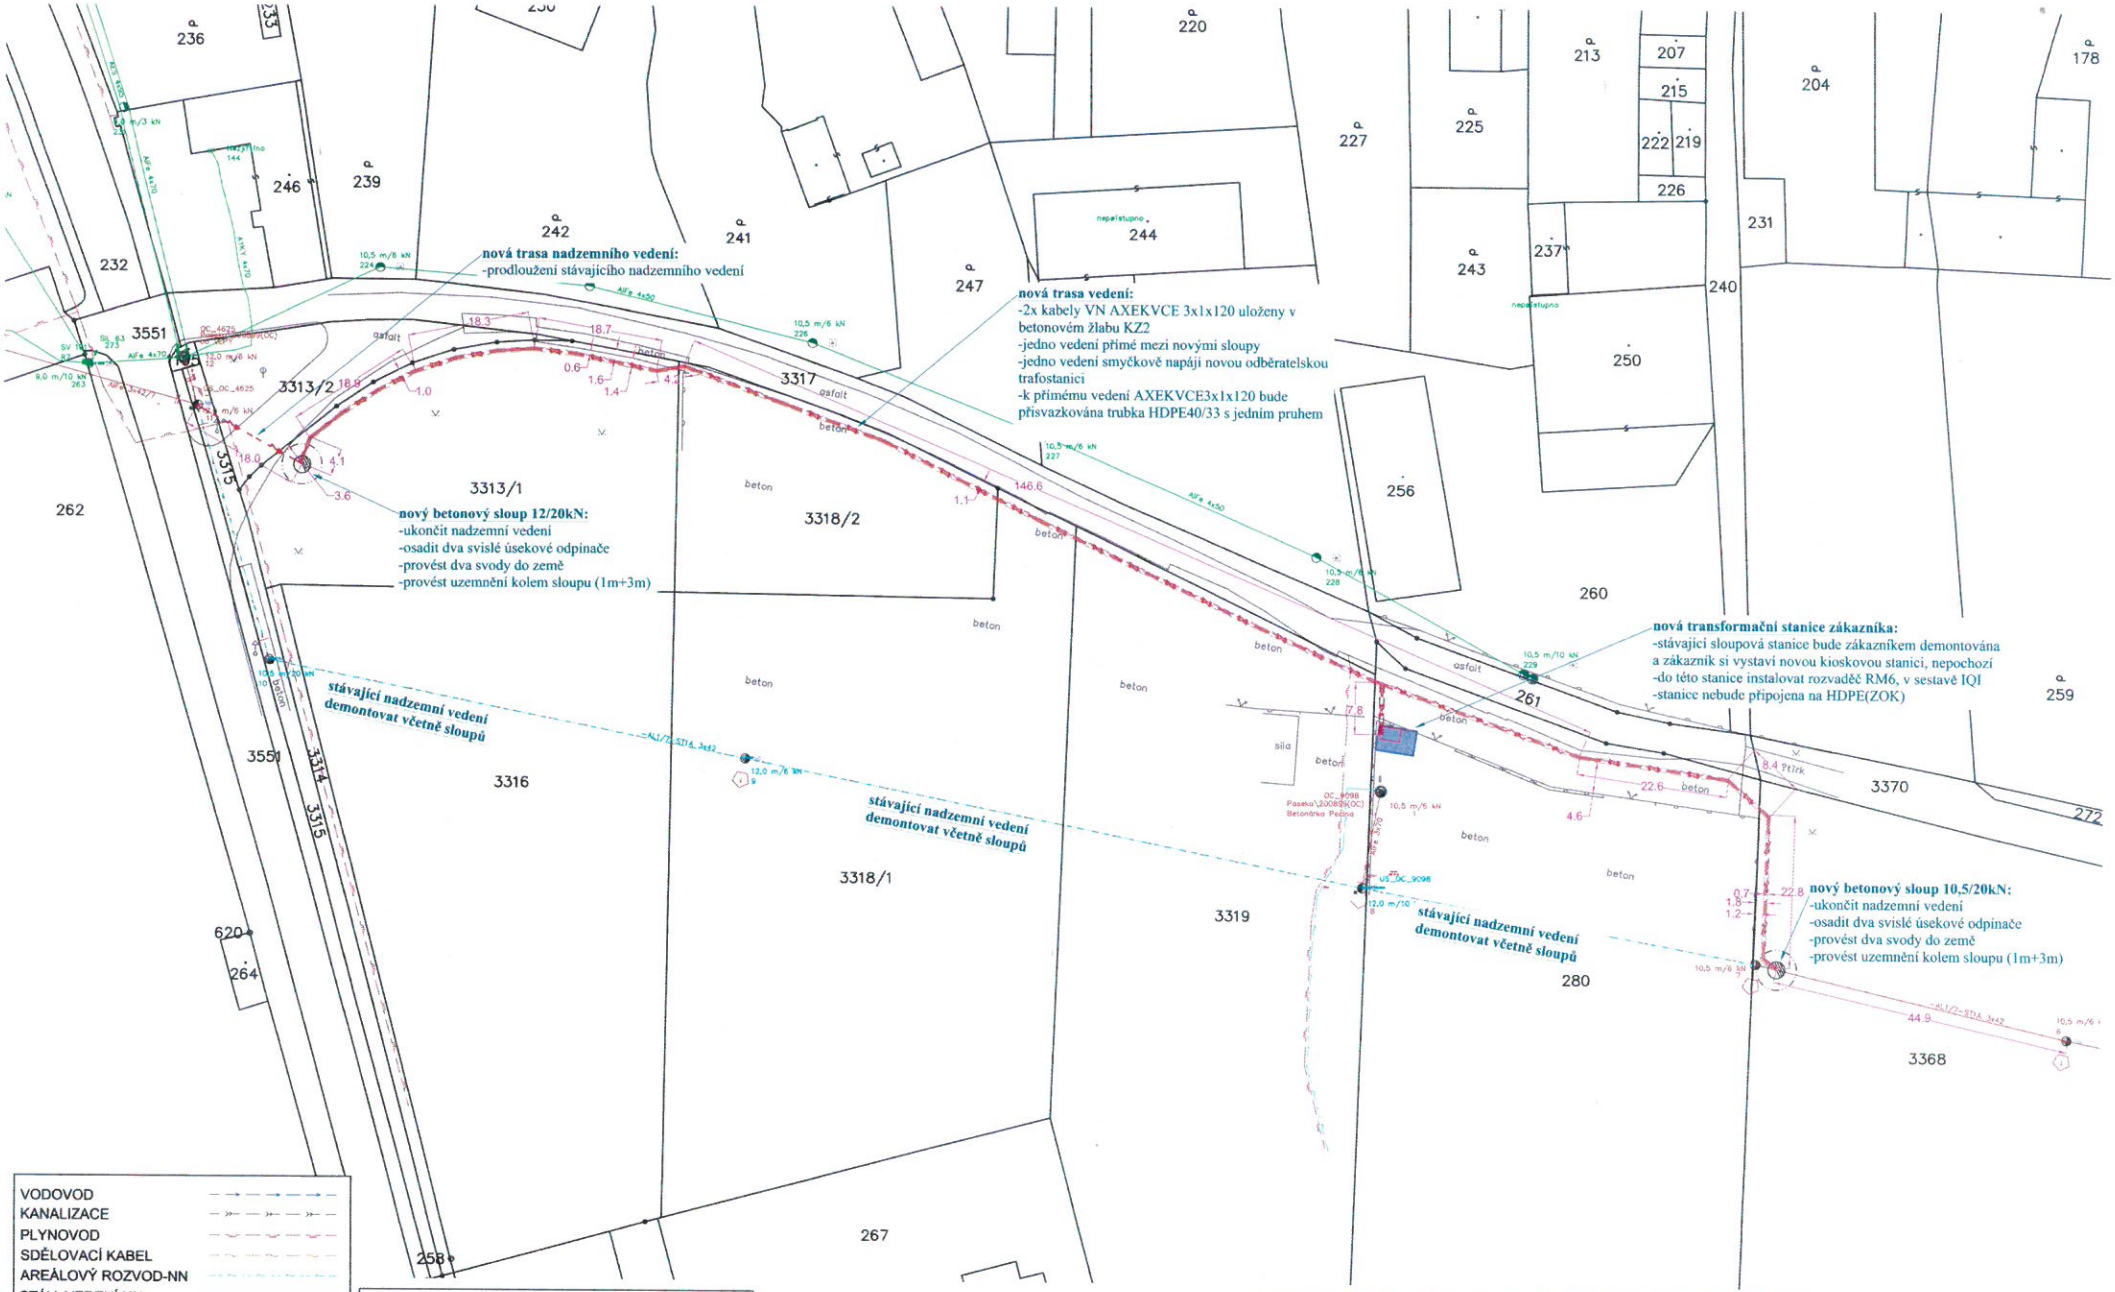

VODOVOD
KANALIZACE
PLYNOVOD
SDĚLOVACÍ KABEL
AREÁLOVÝ ROZVOD-NN
STÁV. VEDENÍ NN
STÁV. VEDENÍ VN
HRANICE PARCEL
POLOHOPIS

DEMONTOVANÉ VEDENÍ
NOVÉ VEDENÍ VN-podzemní
NOVÉ VEDENÍ VN-nadzemní
NOVÁ HDPE TRUBKA

Seznam dotčených parcel:
3315, 3313/2, 3313/1, 3318/2, 3318/1, 3319, 280, 3368

Odběratelská transformační stanice
Hranice výkopu - 0,65m
Uzemnění kolem sloupu

Odpovědný projektant:	Ing. Petr Slouka
Vypracoval:	Bc. Martin Pevný
Investor:	ČEZ Distribuce, a.s., Děčín 4
Místo:	k.ú.: Paseka u Šternberka [718165]
Číslo akce:	IZ-12-8003540
Název akce:	Paseka,Prefa Pecina,přeložka vVN,kVN
Název výkresu:	Celkový výkres ke smlouvám

EMONTAS ELEKTROMONTÁŽE

Datum:	18.06.2020
Formát:	A3
Měřítko:	
Stupeň:	ÚS
Č. výkresu:	SoSB